



Anlage 4 zum Konzessionsvertrag über die Bewirtschaftung der Kantine Cincinnatistraße im Deutschen Patent- und Markenamt


DPMA /BPatG
Cincinnatistraße 64
81549 München

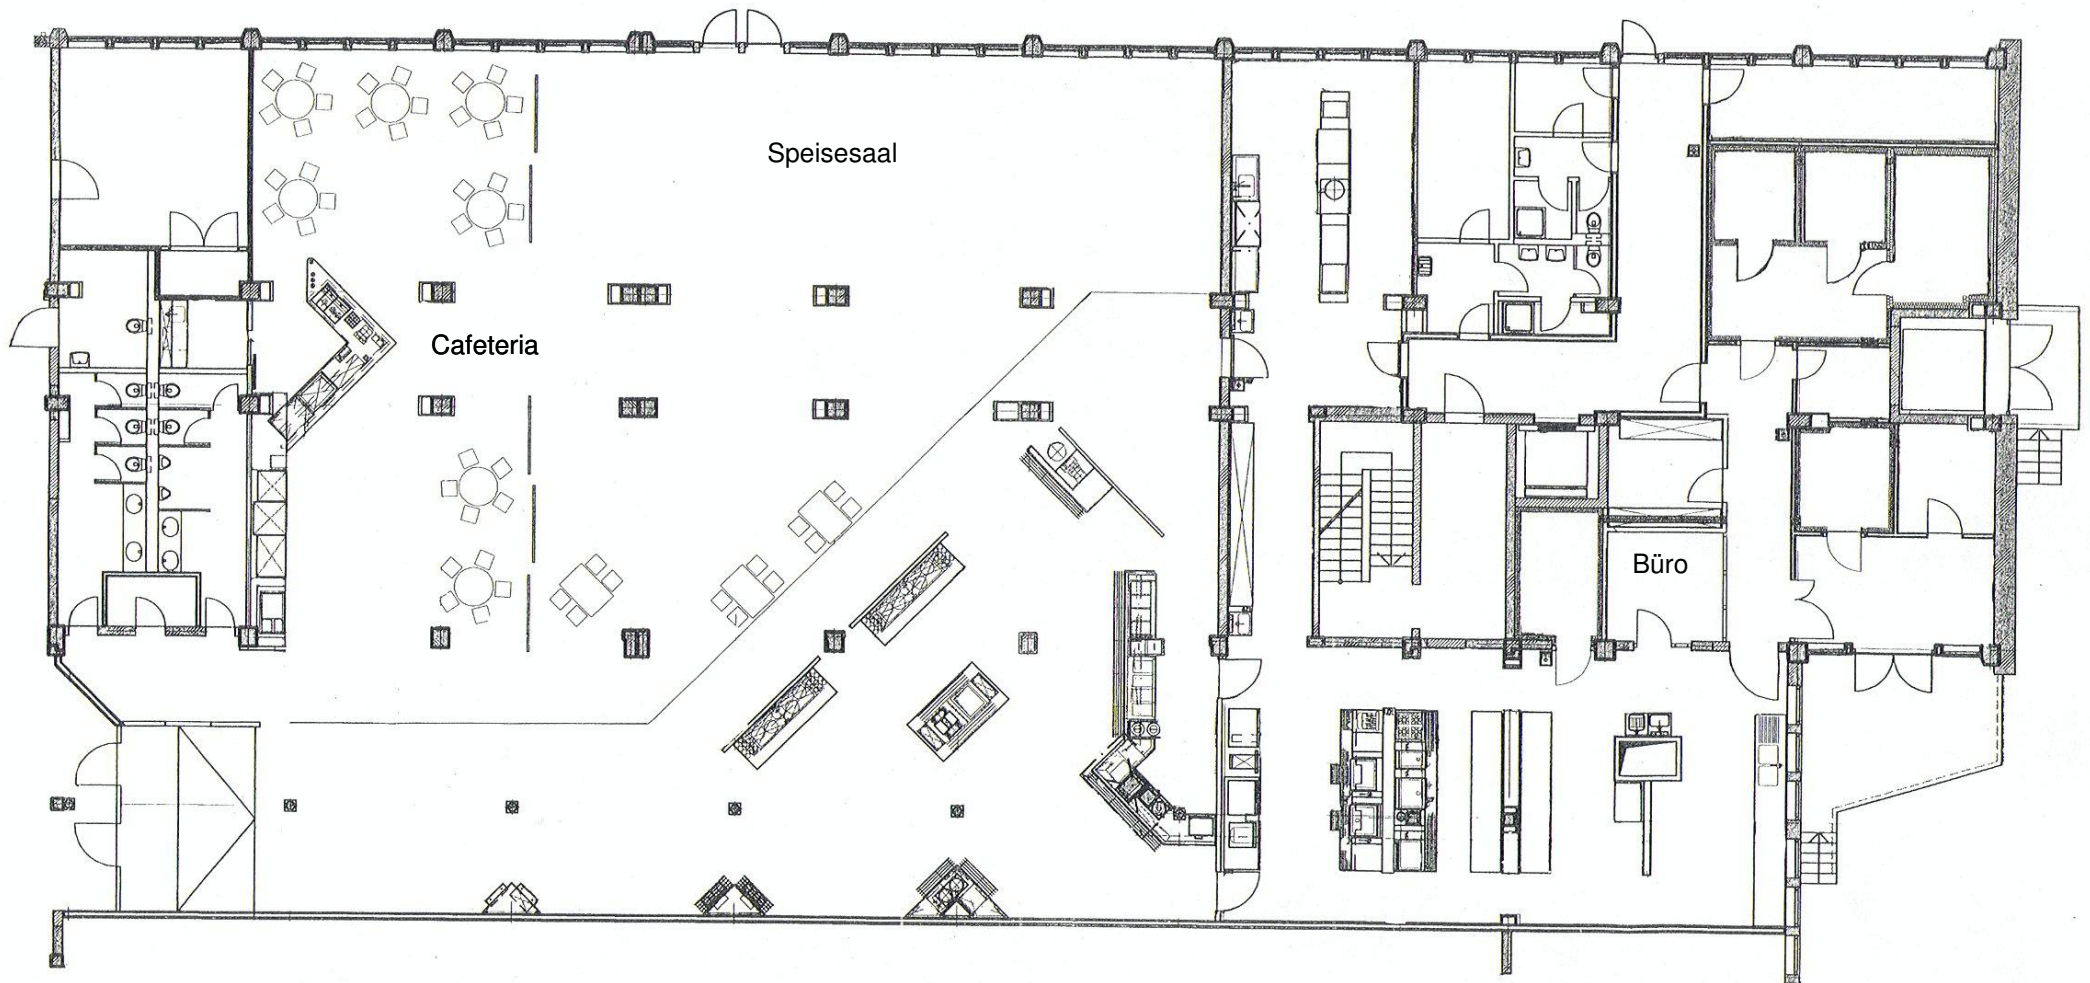

DPMA
Cincinnatistraße 64
81549 München

Kleinkälteanlage im Raum U 431
Kühlstellen und Kühlräume Kantine/Küche

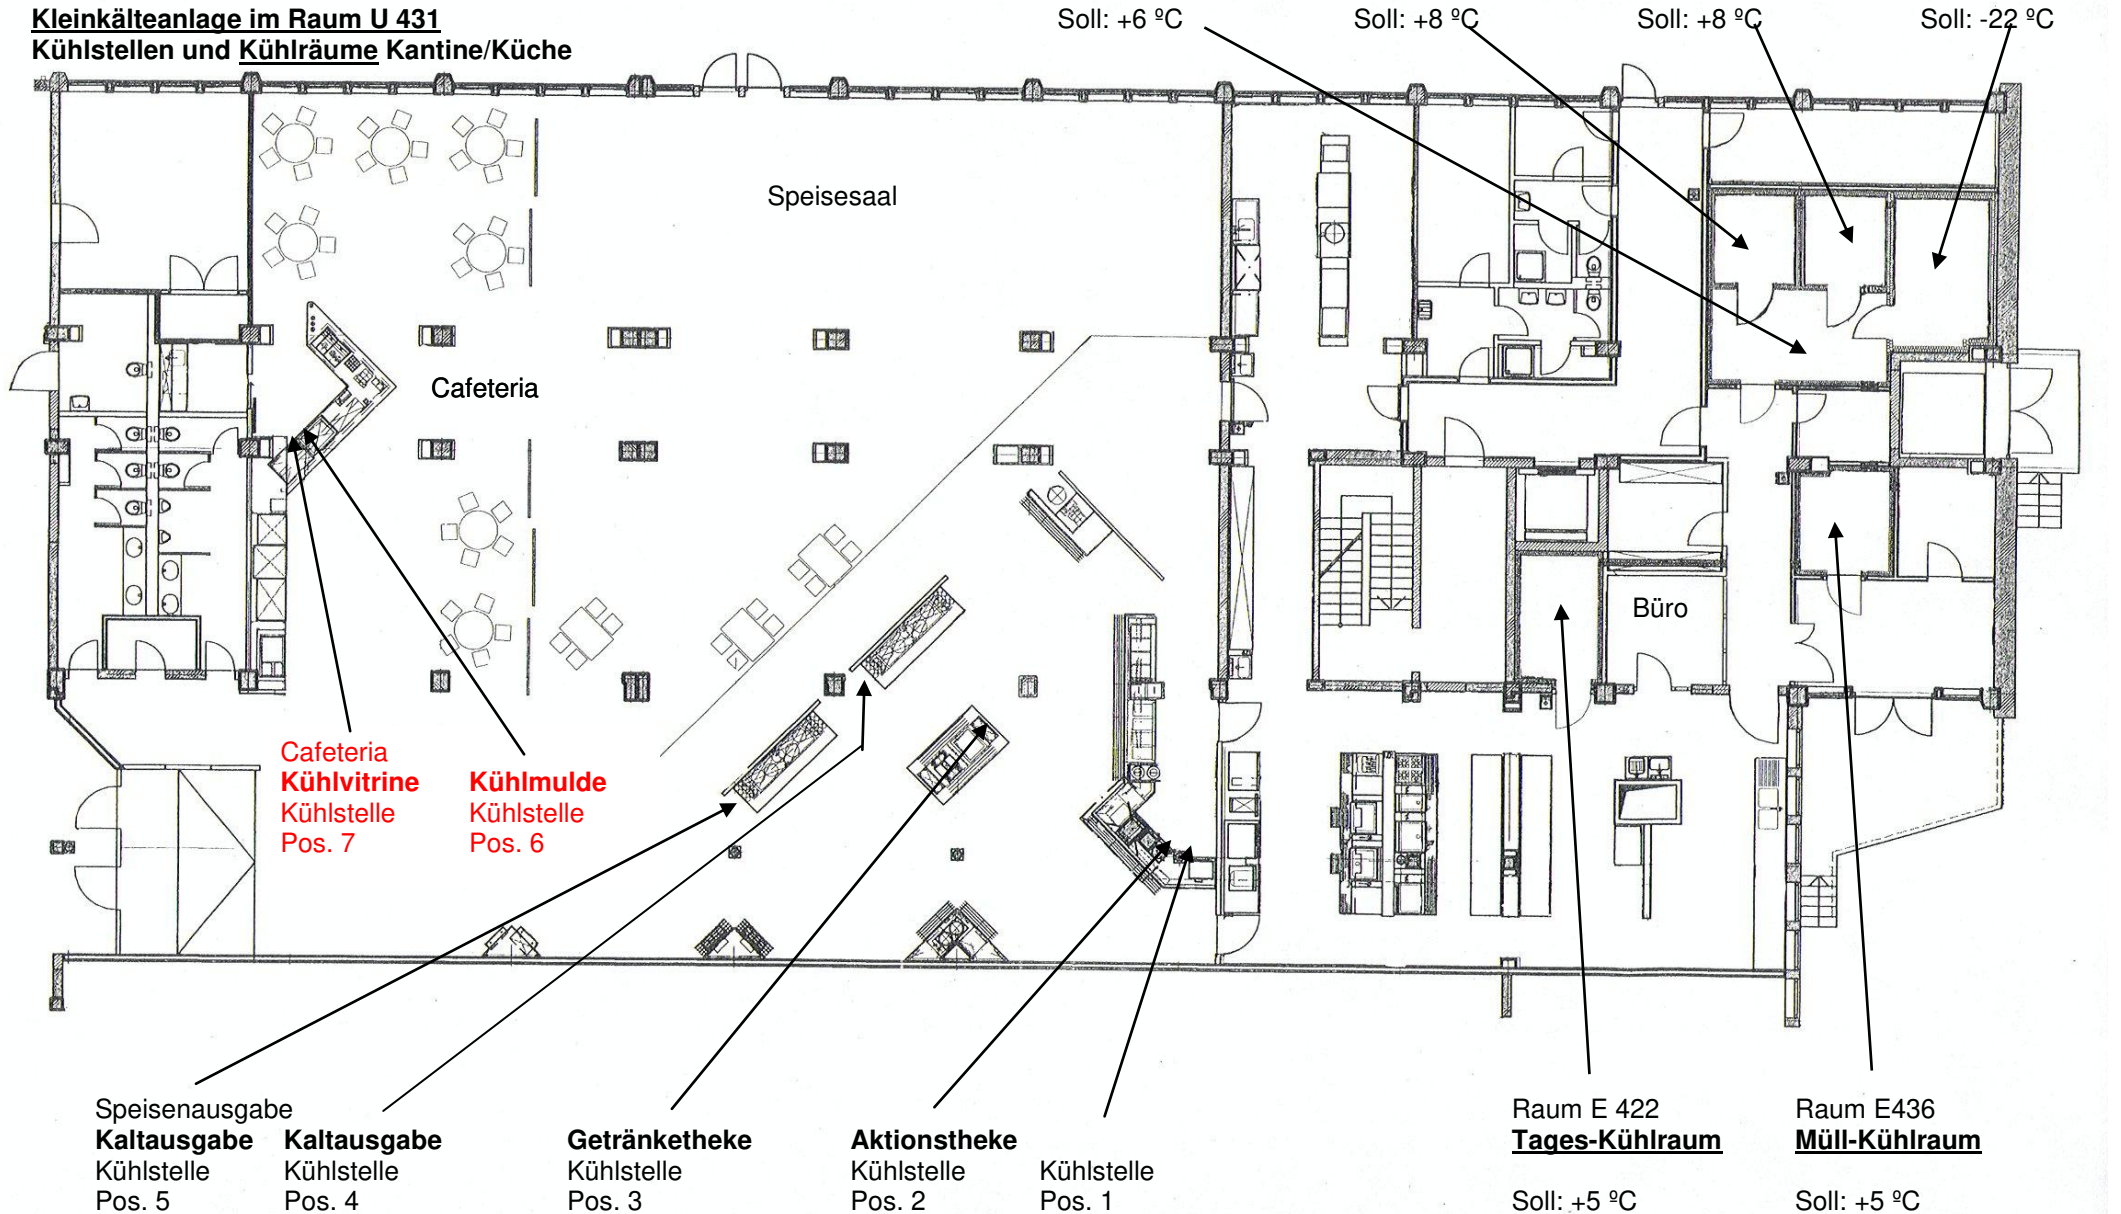

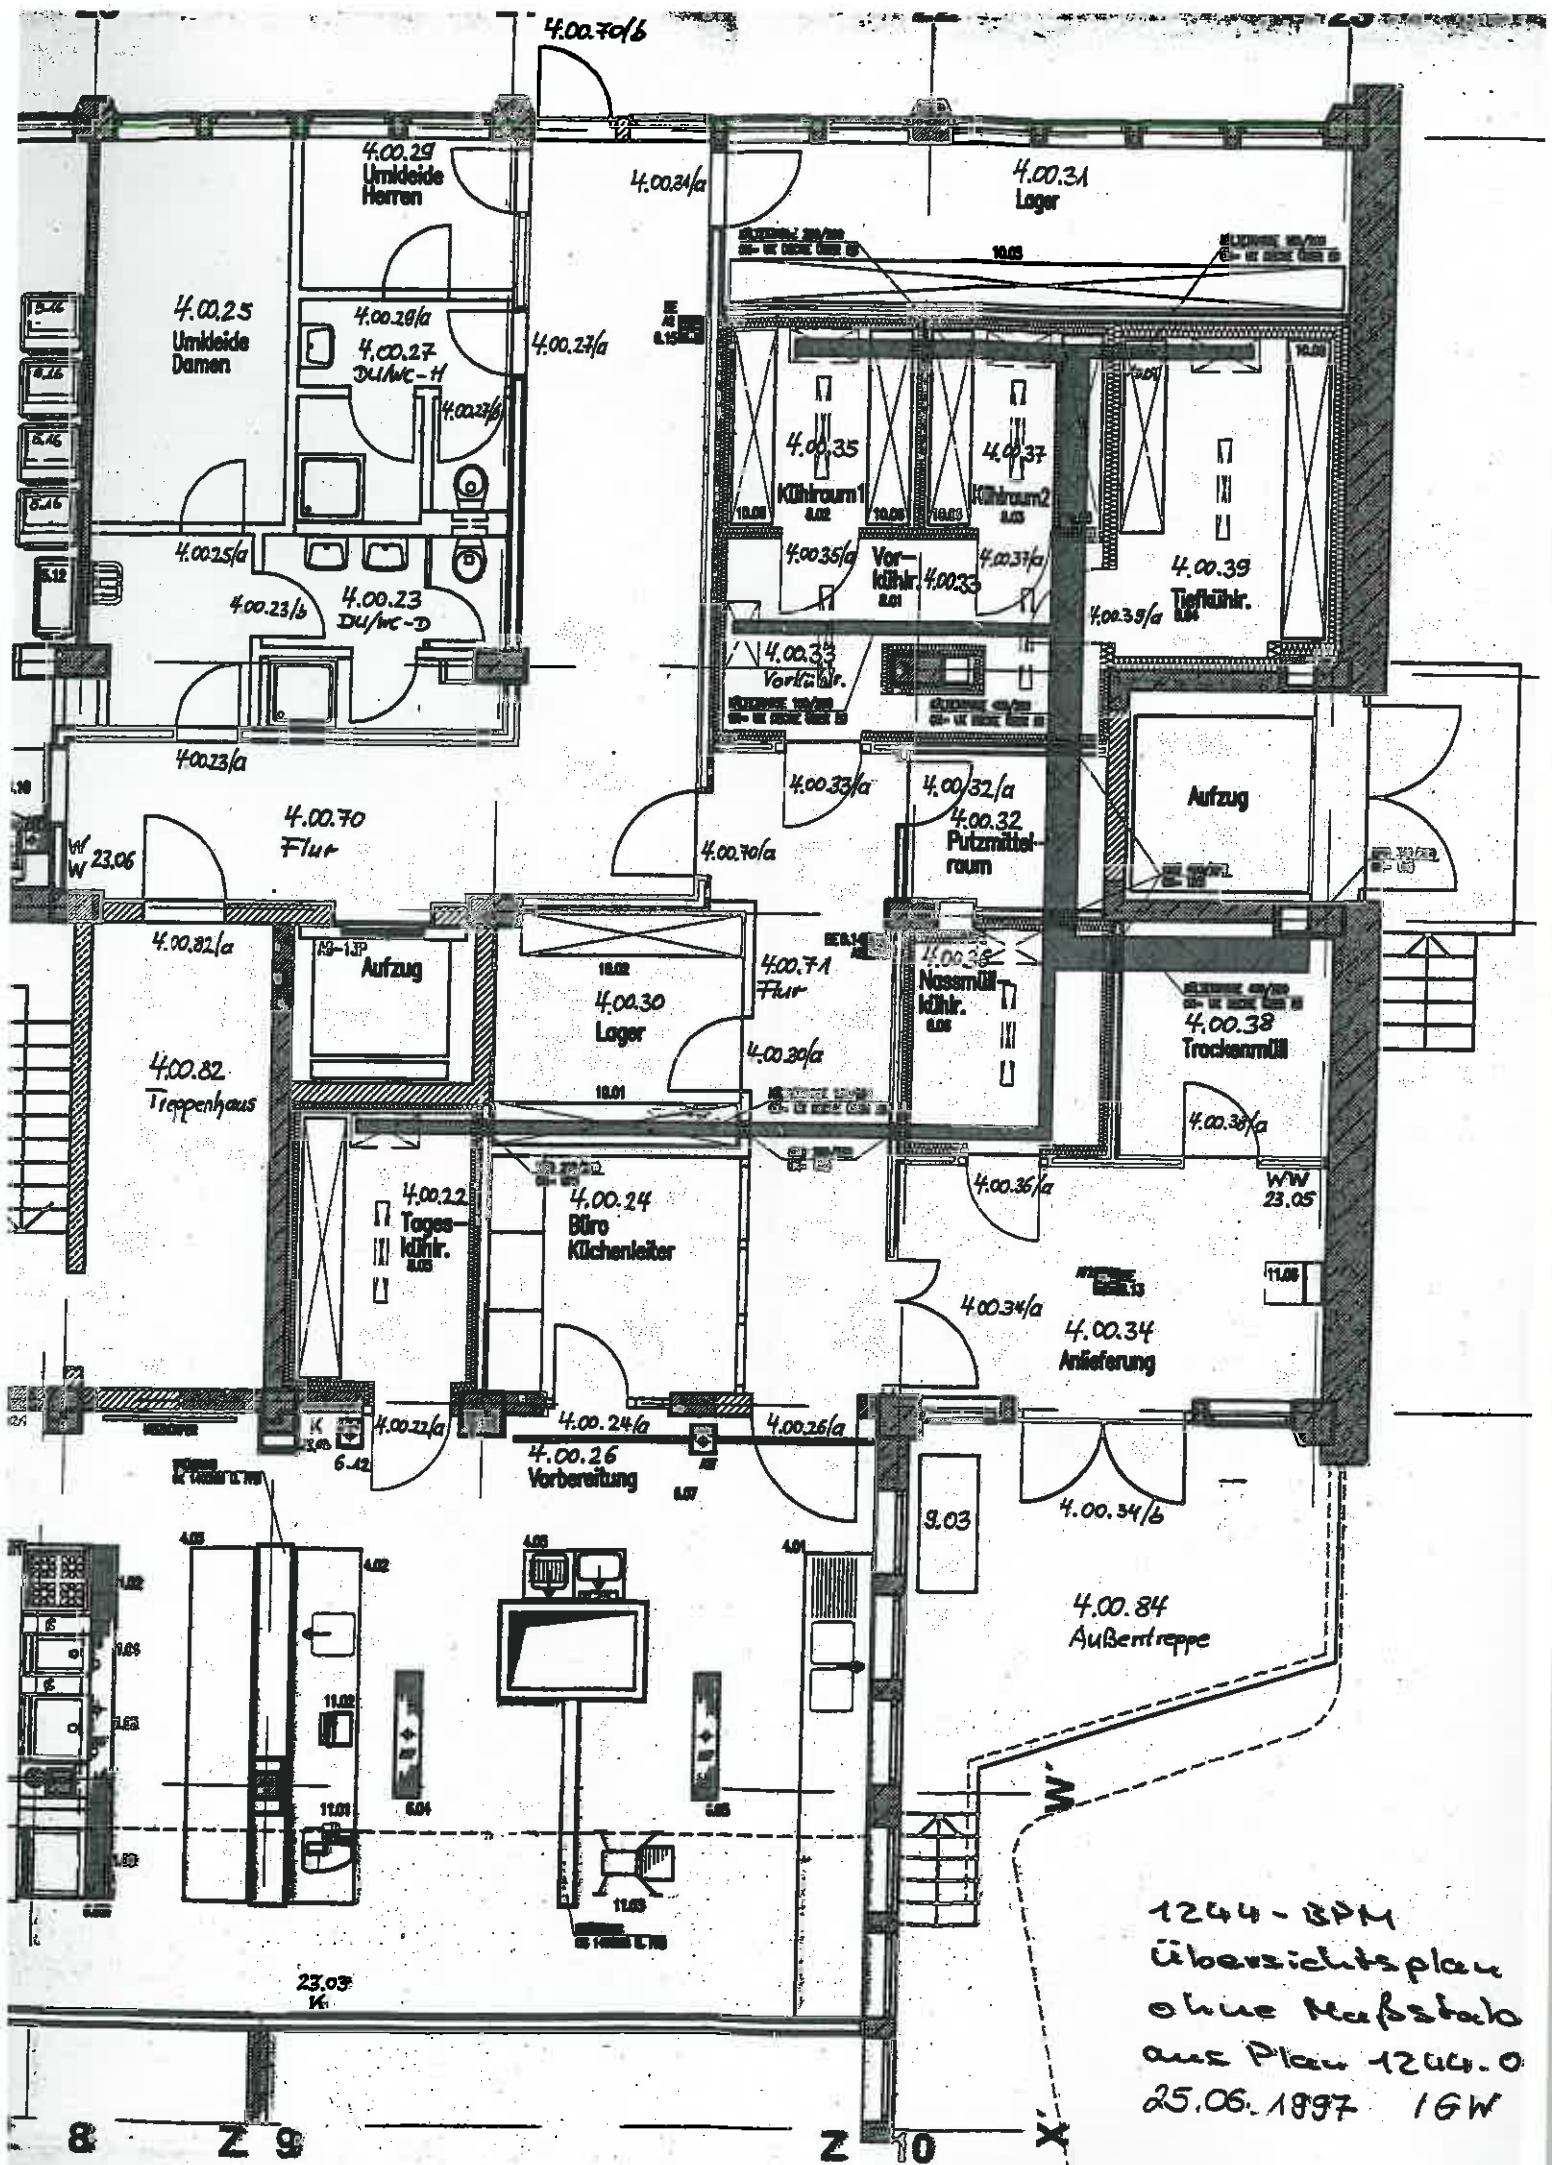

4.00.19
Speisesaal

W 23.07

4.00.24/a

4.00.21
Spülküche

4.00.21/b

Tablett-Rückgabe
23.07 W

4.00.87
Treppenlauf

Speisenausgabe

Hauptk
4.00.2

Tablett/Backst
5.08

4.00.20/a

Z 5

Z 6

Z 7

